





LAVORI DI MANUTENZIONE DELLE RETI GAS, ESTENSIONI E SOSTITUZIONI DELLE STESSE, PRONTO INTERVENTO DIURNO E NOTTURNO FERIALE E FESTIVO, REALIZZAZIONE DEGLI ALLACCIAMENTI ED ACCESSORI DEL SETTORE MERCEOLOGICO GAS DA ESEGUIRSI NEI COMUNI DI ASCOLI PICENO E MONTEGALLO

**SCHEMI GRAFICI PER L'ESECUZIONE DI
DERIVAZIONI D'UTENZA**


ALLEGATO C.01 DEL CAPITOLATO SPECIALE DI APPALTO

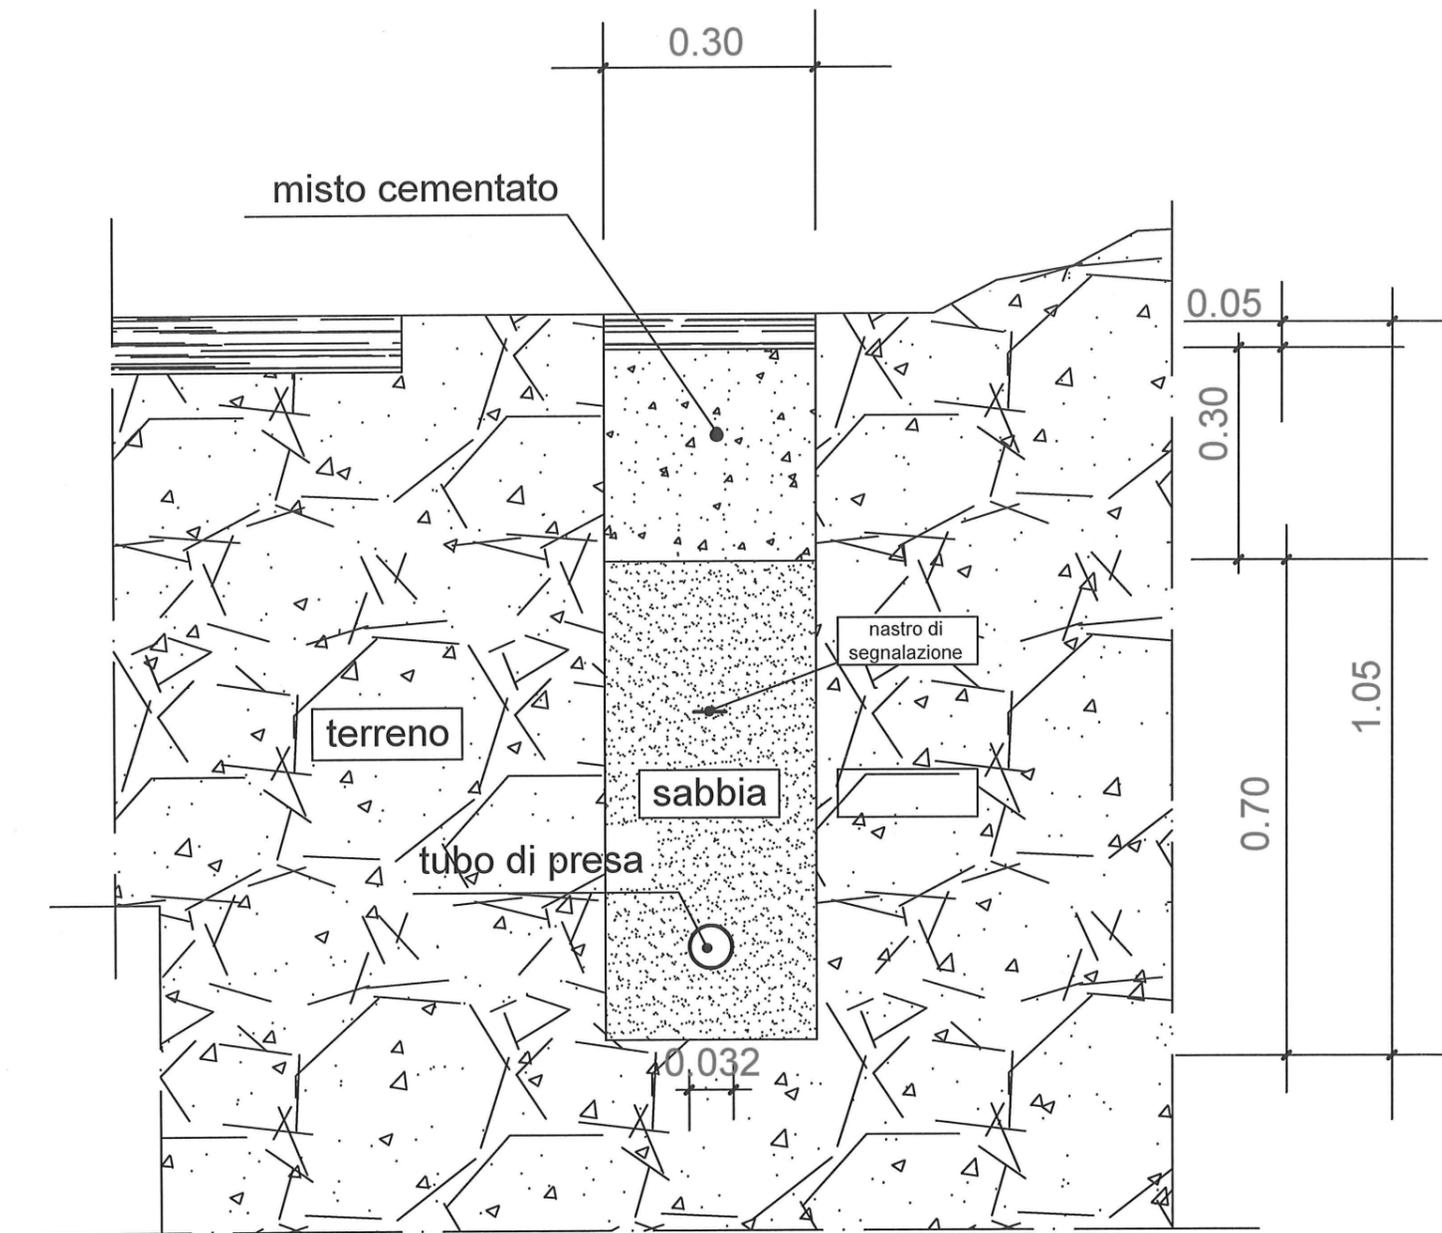


derivazione d'utenza in media pressione
sezione trasversale

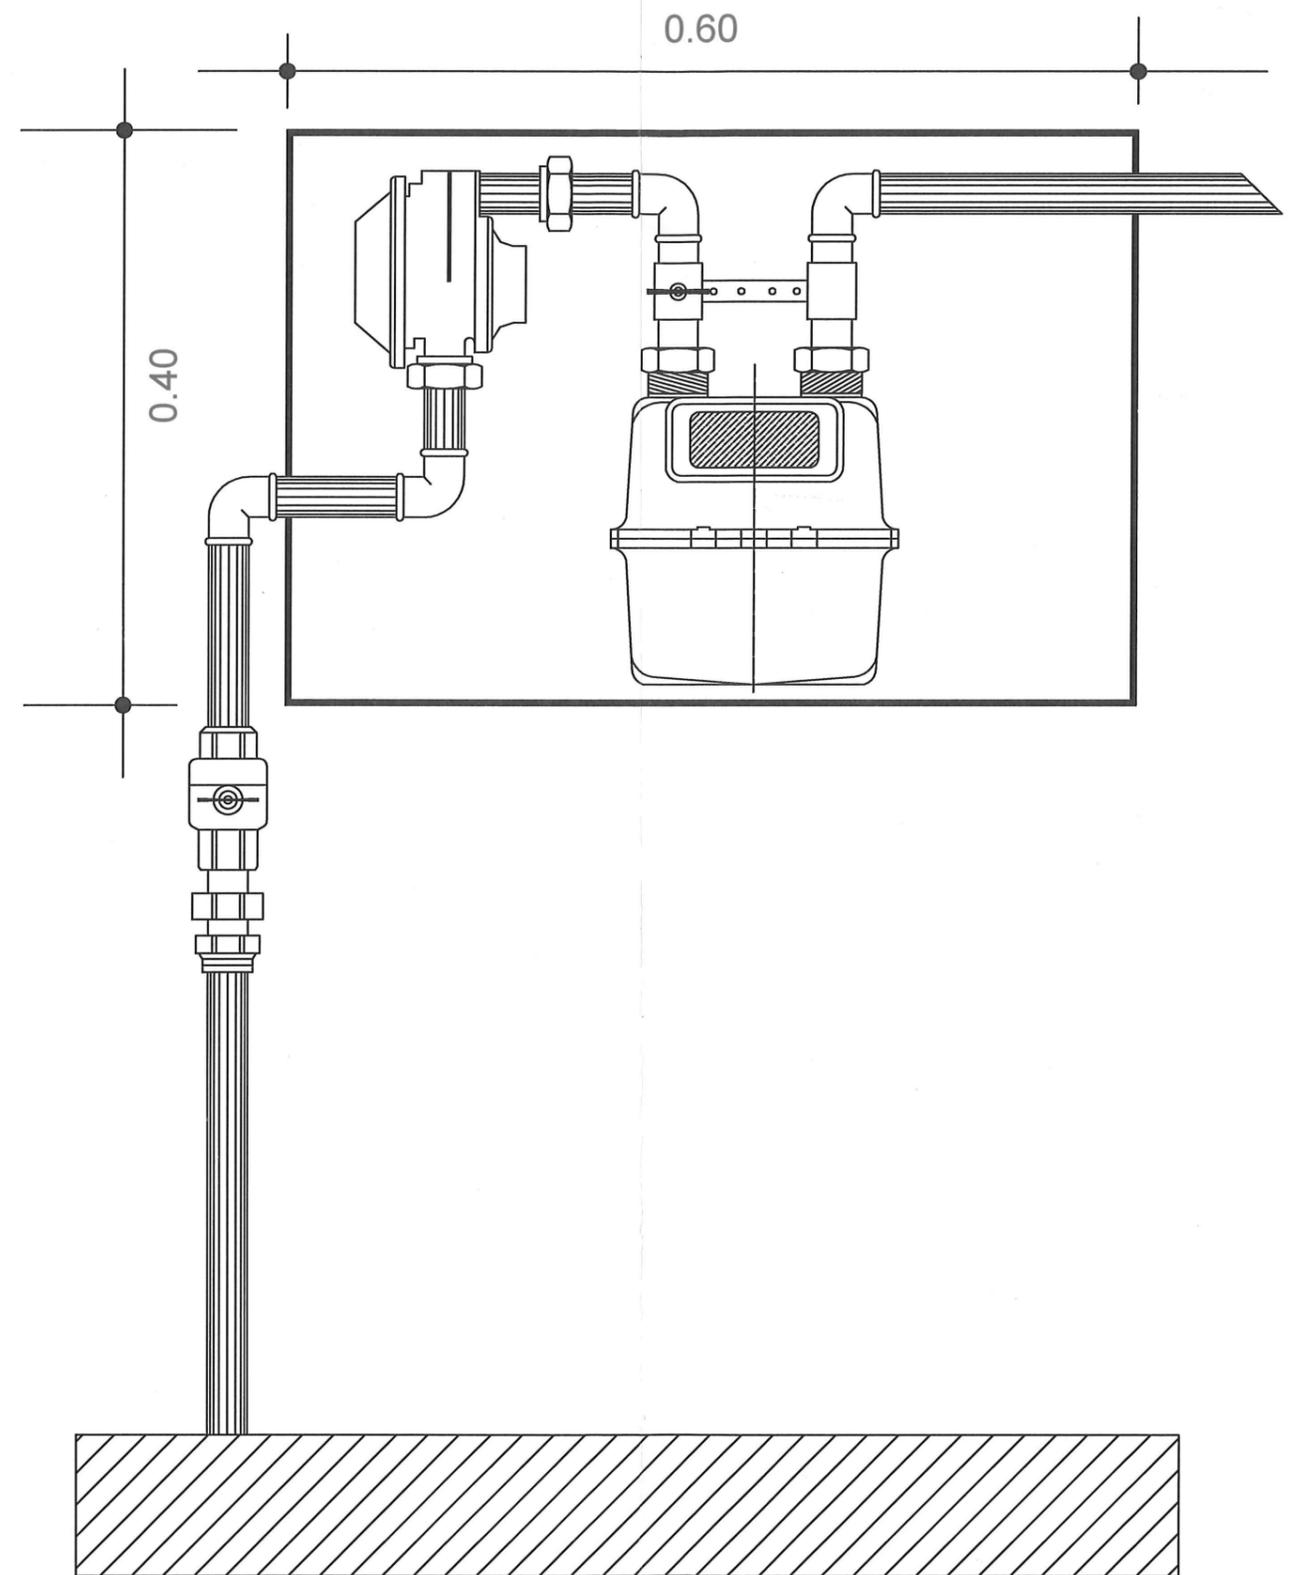


particolare misuratore alimentato
in media pressione

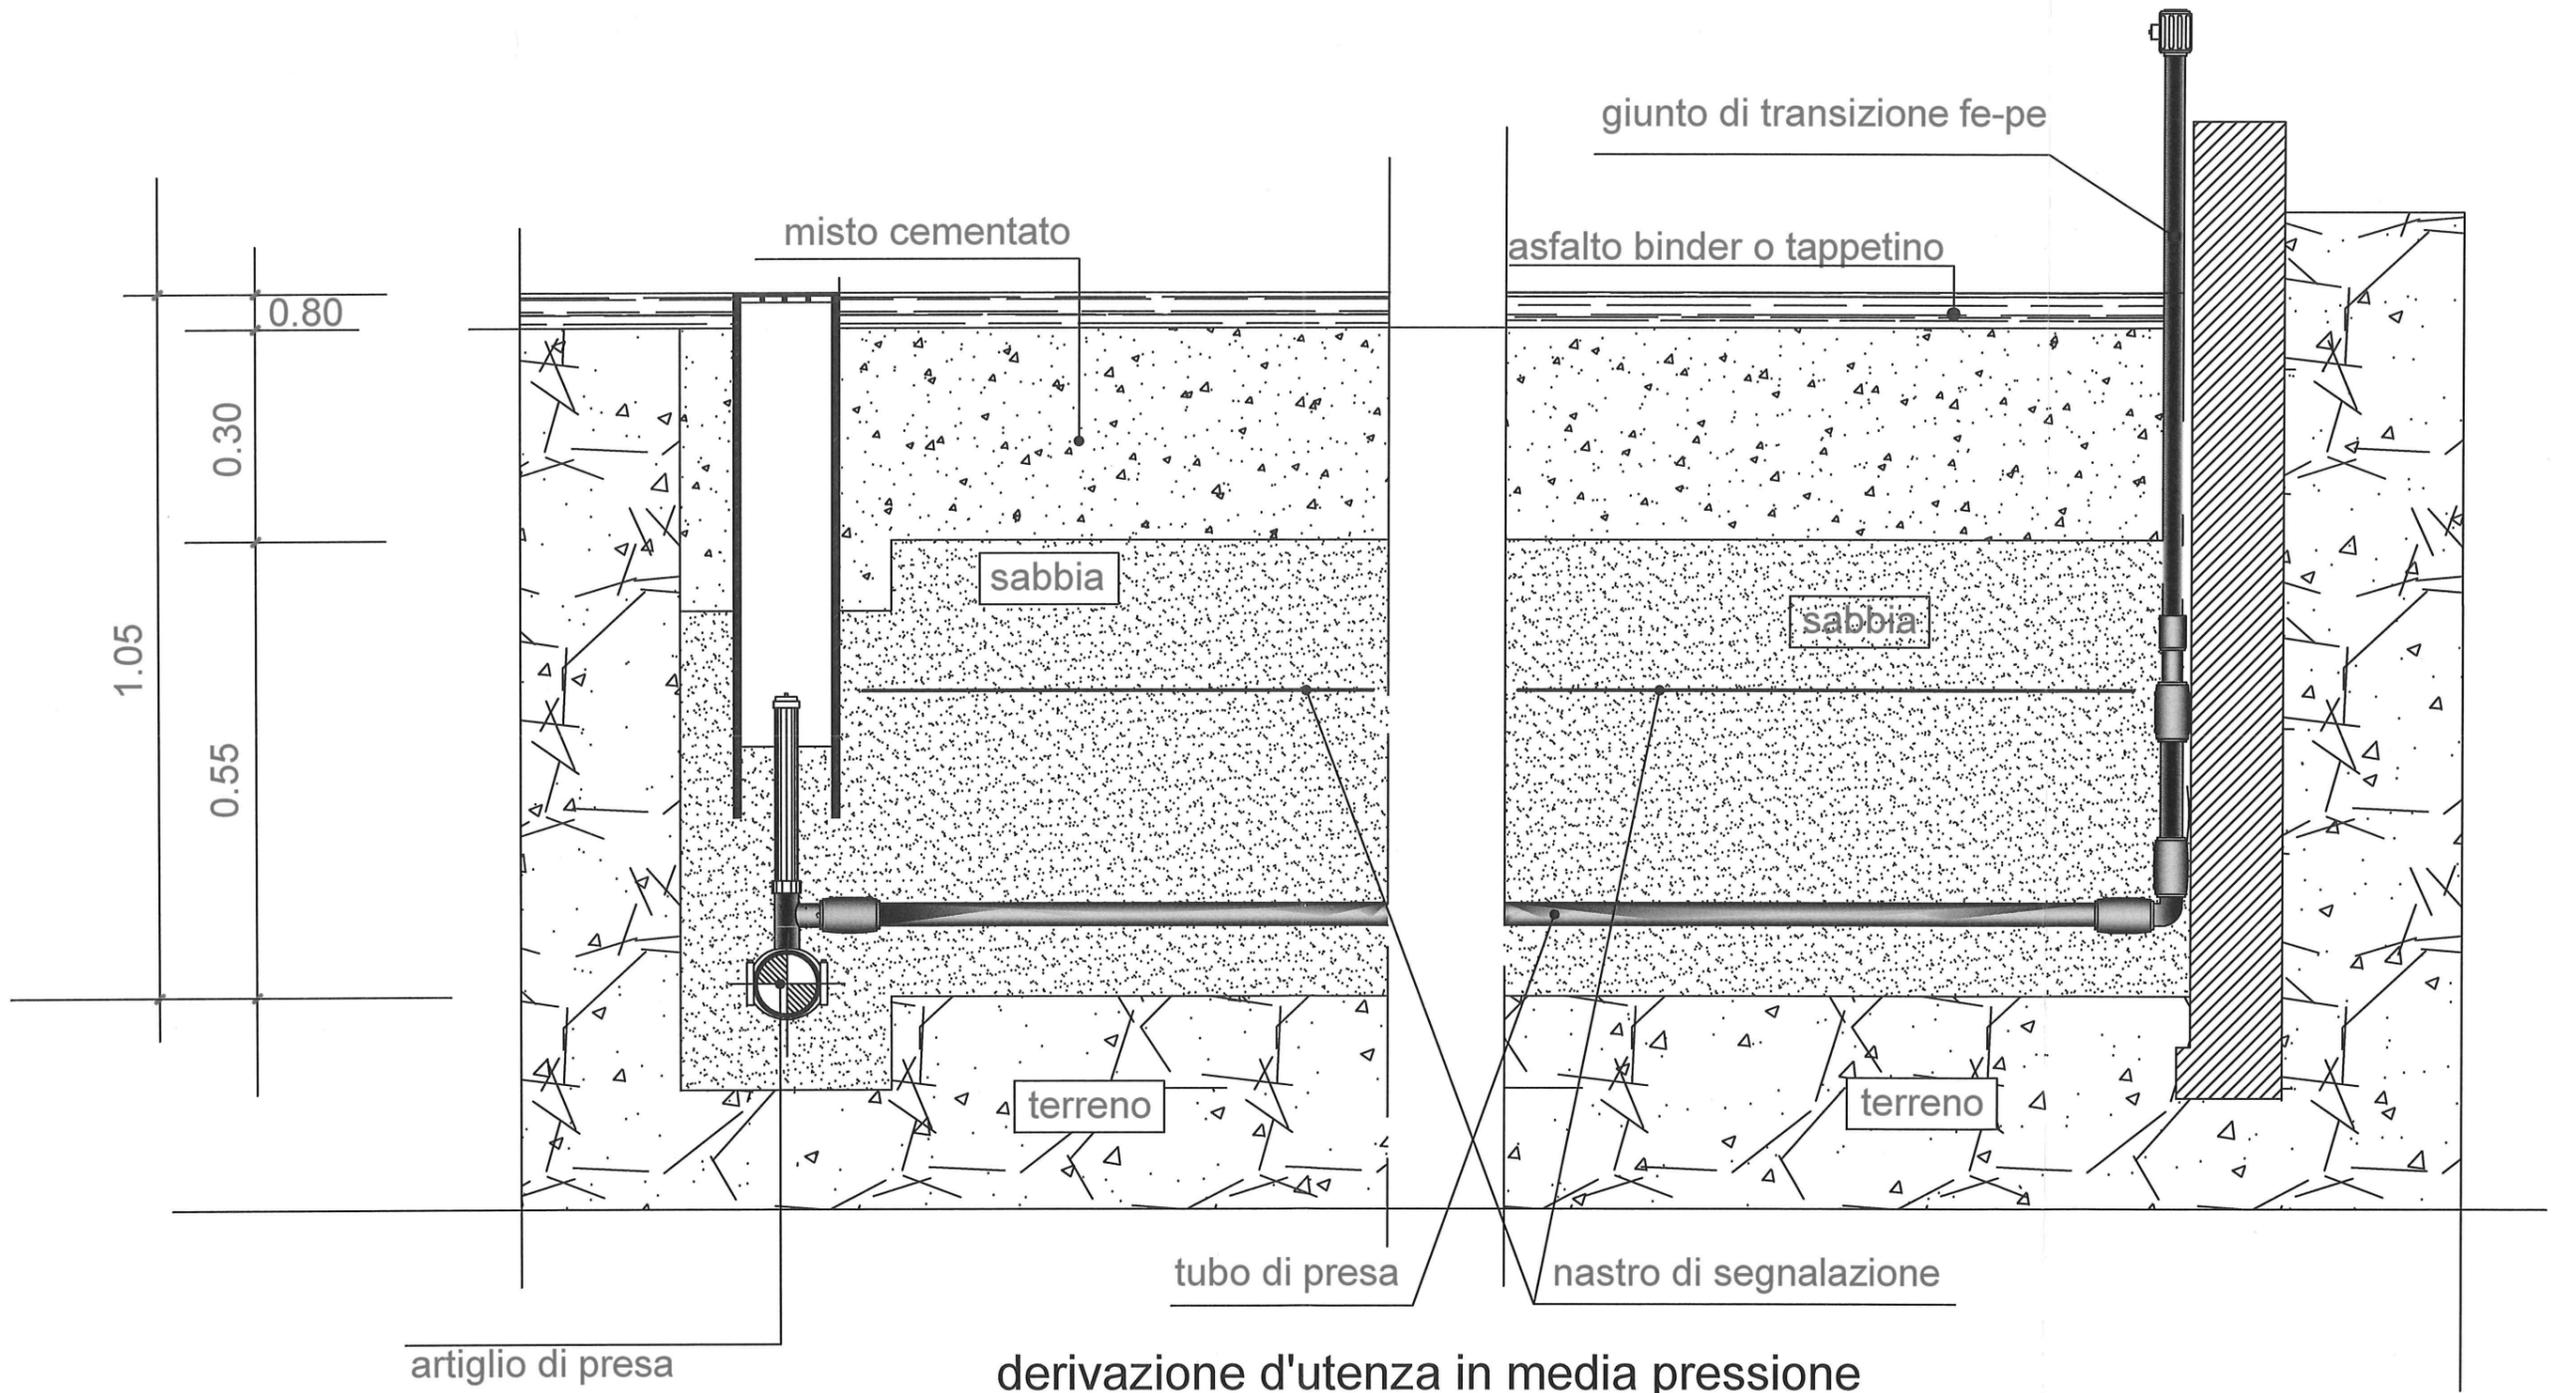


derivazione d'utenza in media pressione
sezione longitudinale

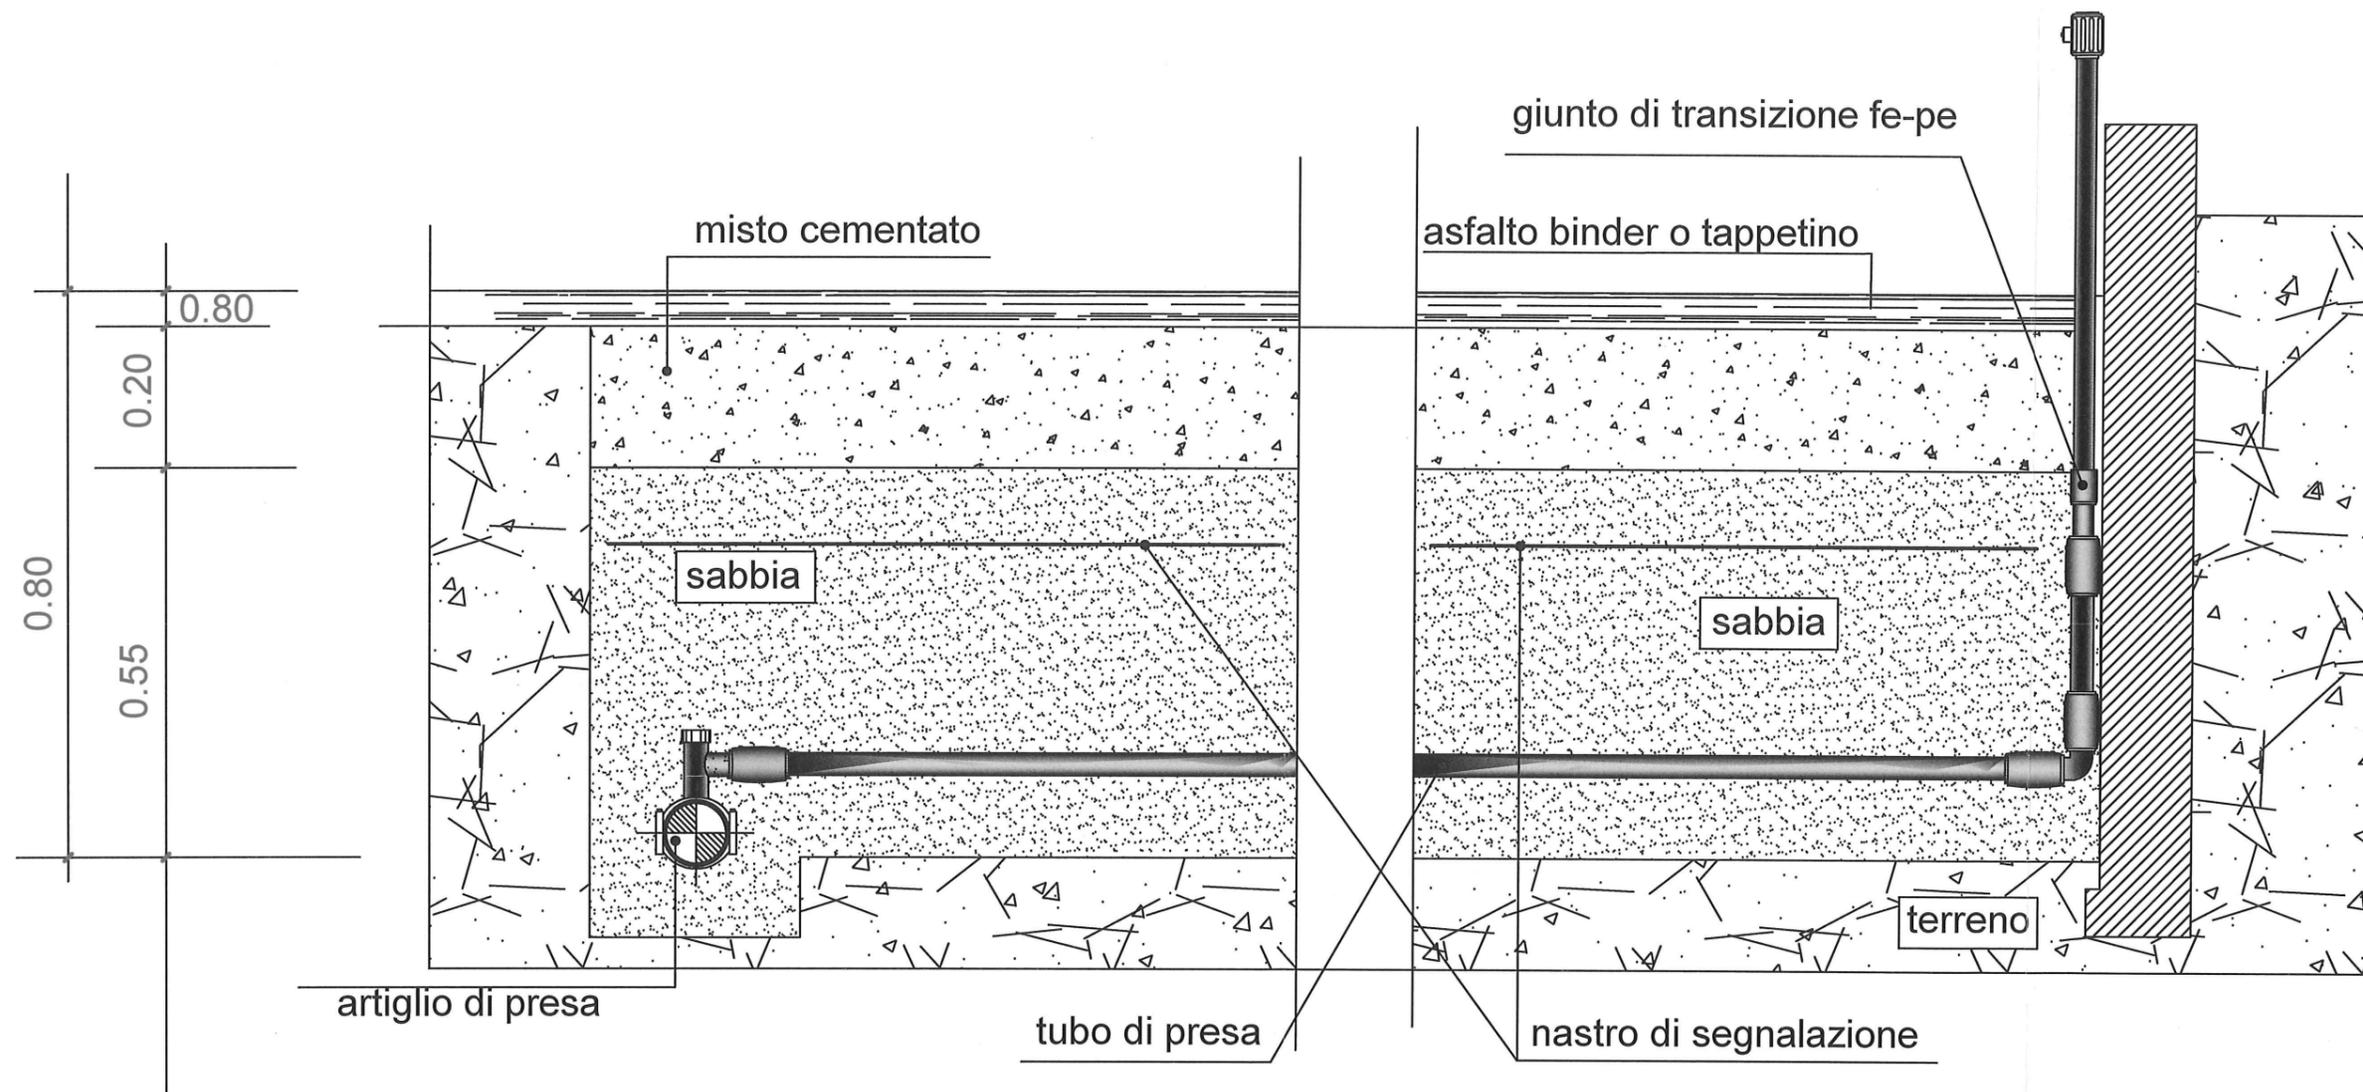

derivazione d'utenza in bassa pressione
sezione longitudinale

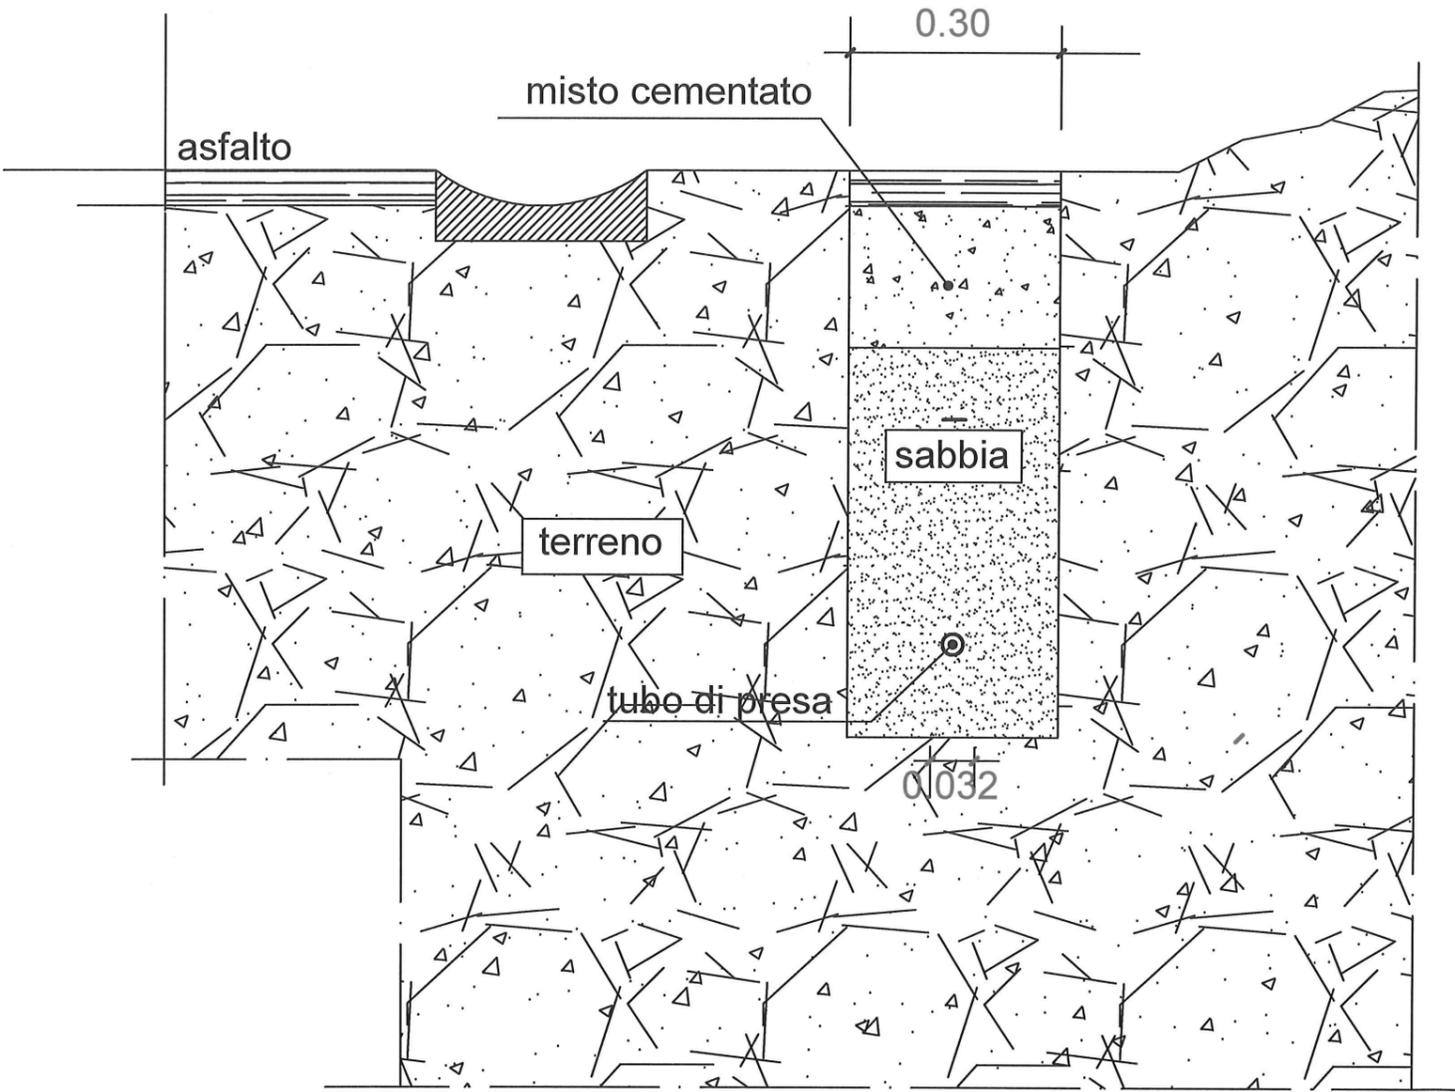

derivazione d'utenza in bassa pressione
sezione trasversale

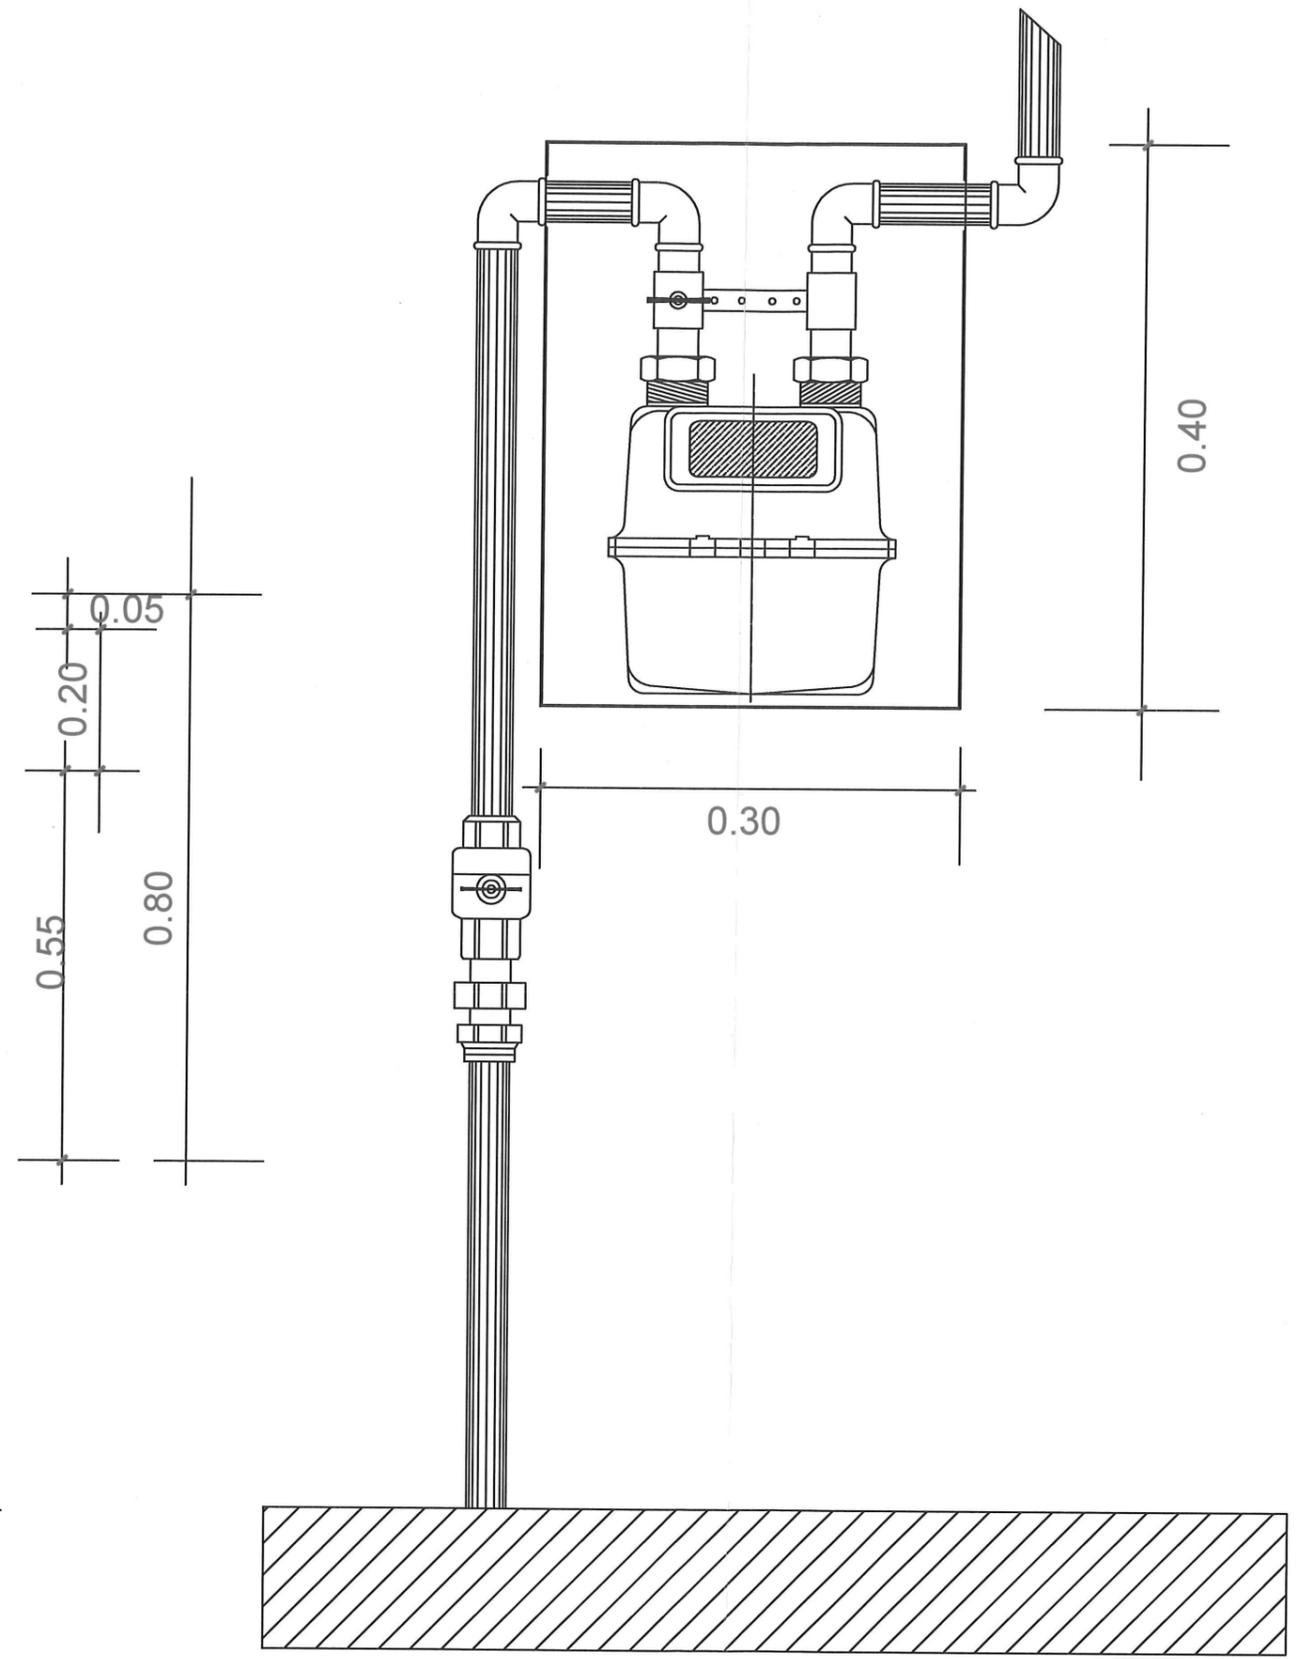

Particolare misuratore alimentato in
bassa pressione